




No.	日付	改訂内容	担当
△	.....		.
△	- -		
△	- -		

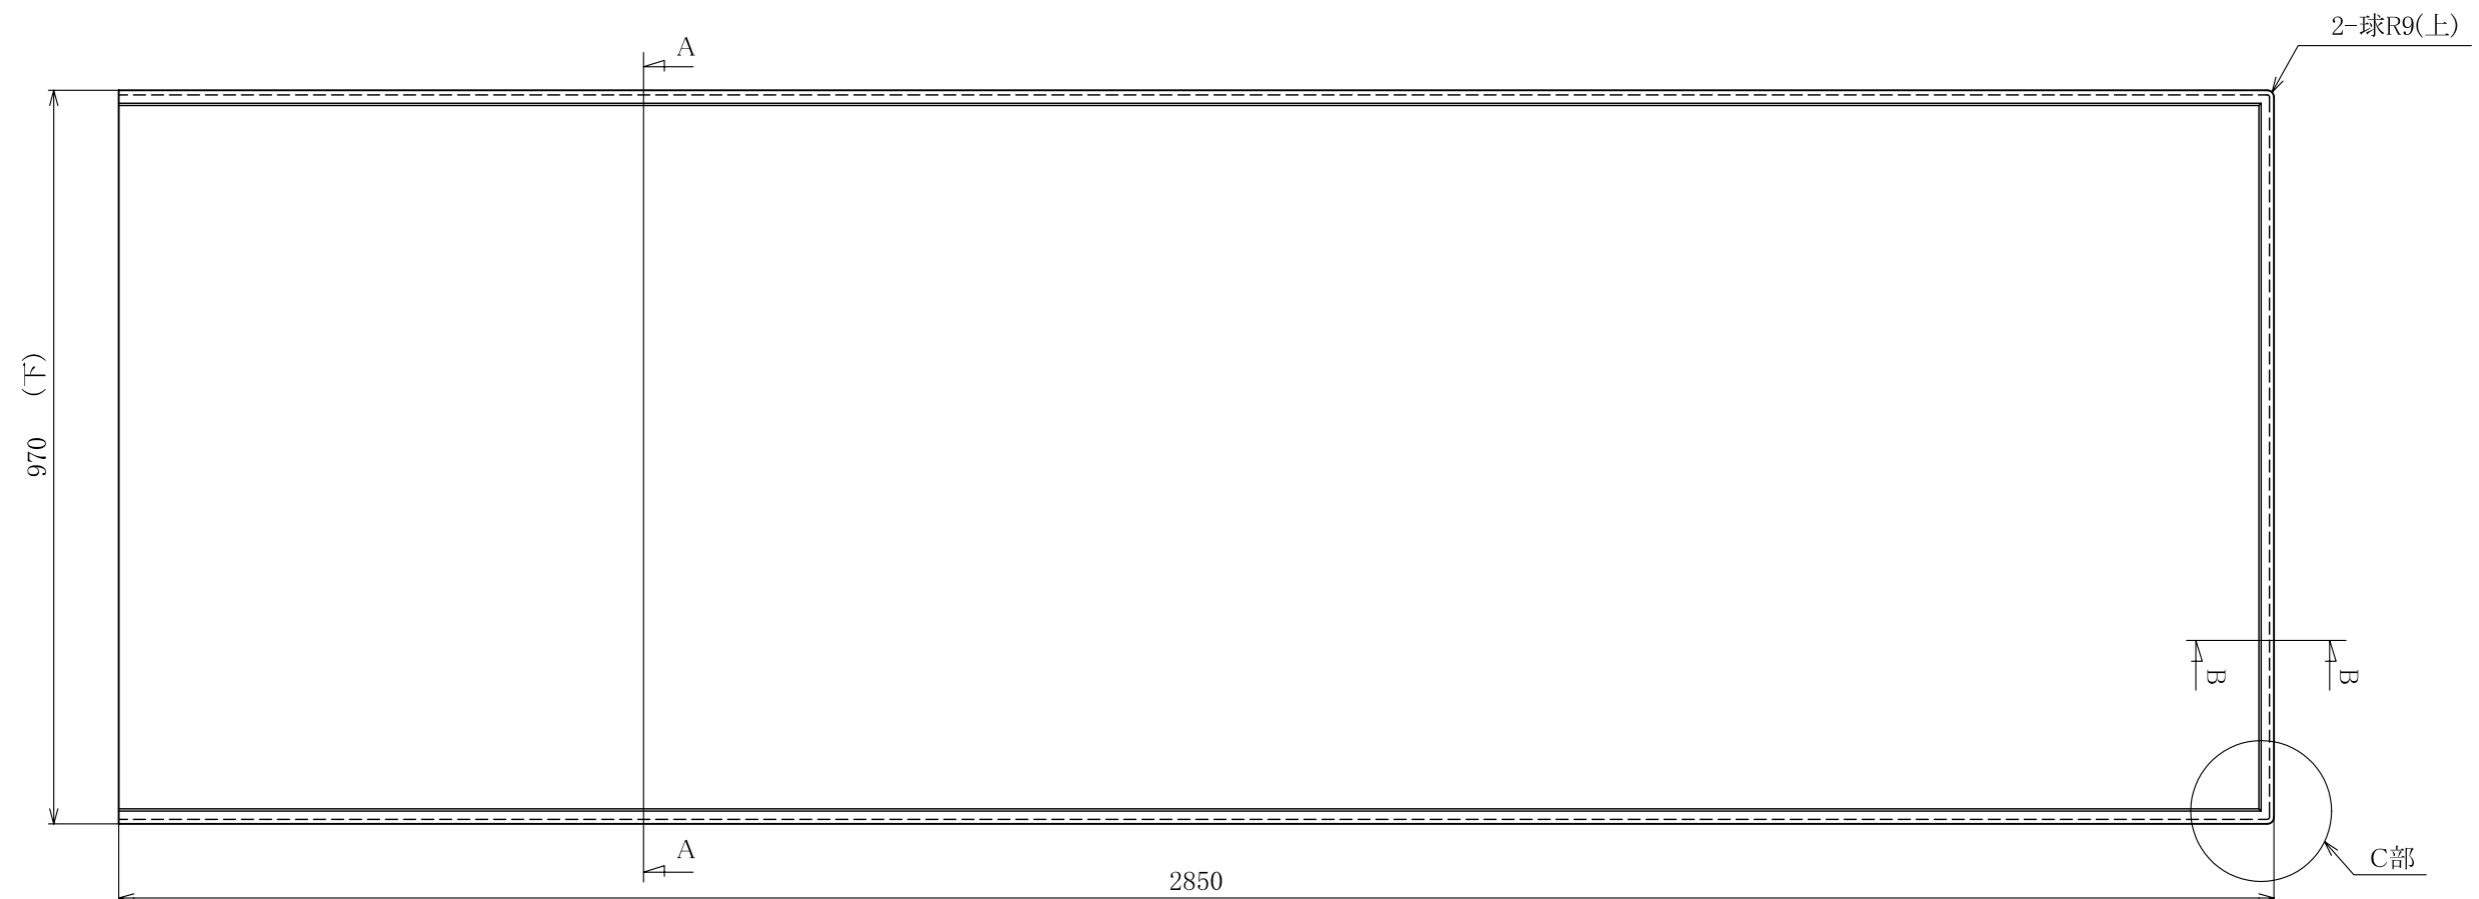


平面図 S=(1/10)

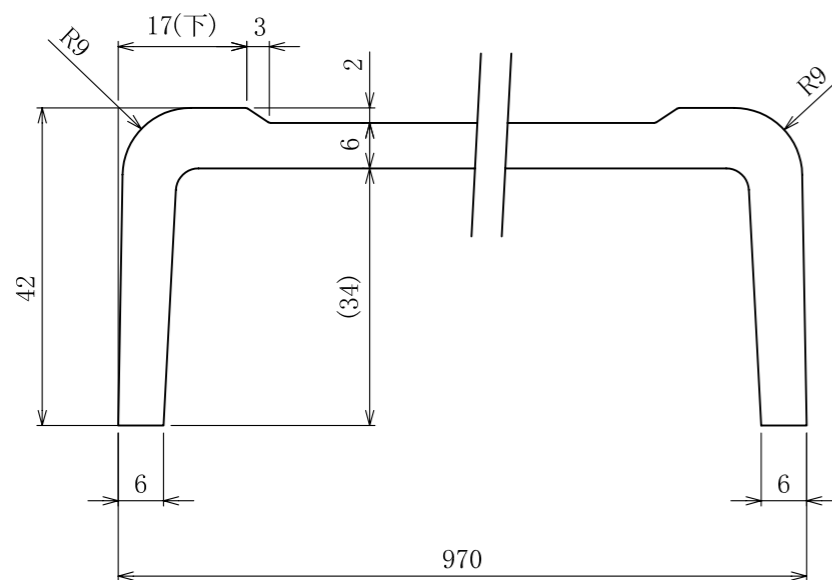

A-A断面 S=(1/1)

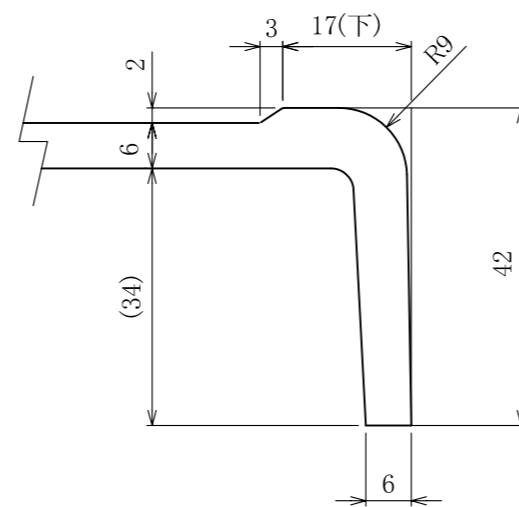

B-B断面 S=(1/1)

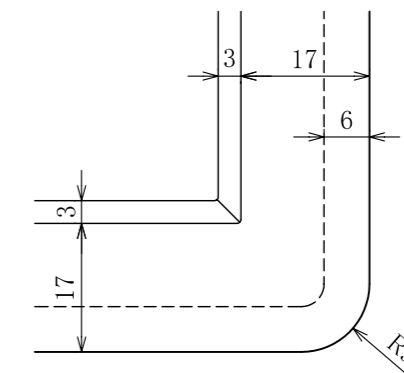

C部詳細図 S=(1/1)

図題		営業	検図	作図
SFBカウンター				大城
製品名	縮尺	提出日		
SFBカウンター 6t	1/10,1/1	年 月 日		
		作成日		
		2007年 11月 26日		
吉本産業株式会社			図番	AB-030909a (DD-030909a)