



No.	日付	改訂内容	担当
△	.....		.
△	- -		

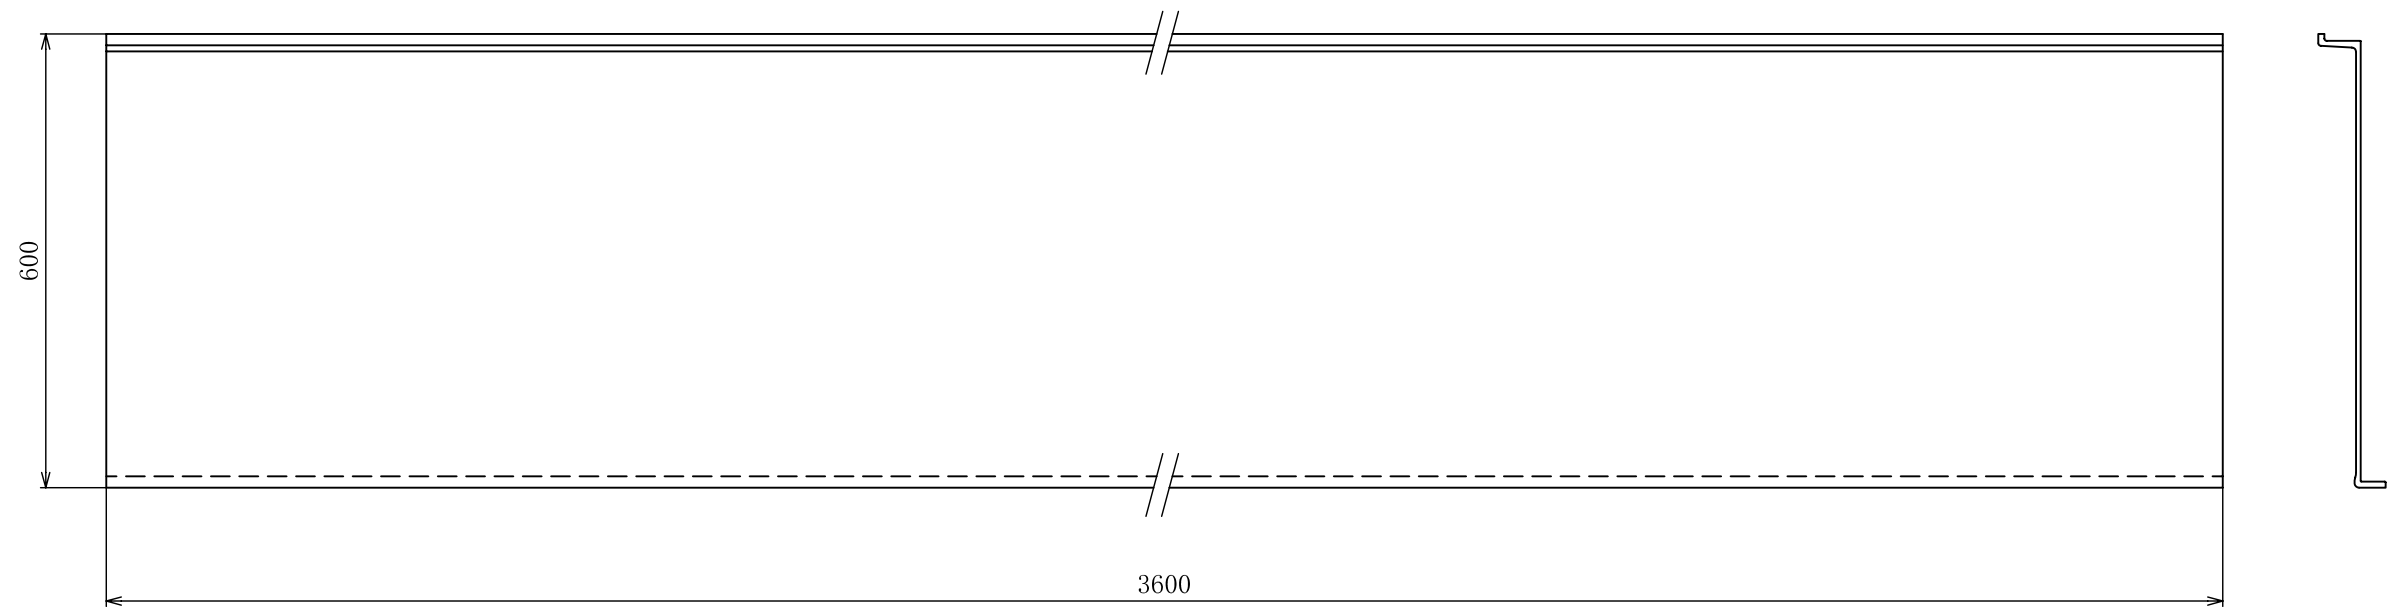

平面図 S=(1/10)

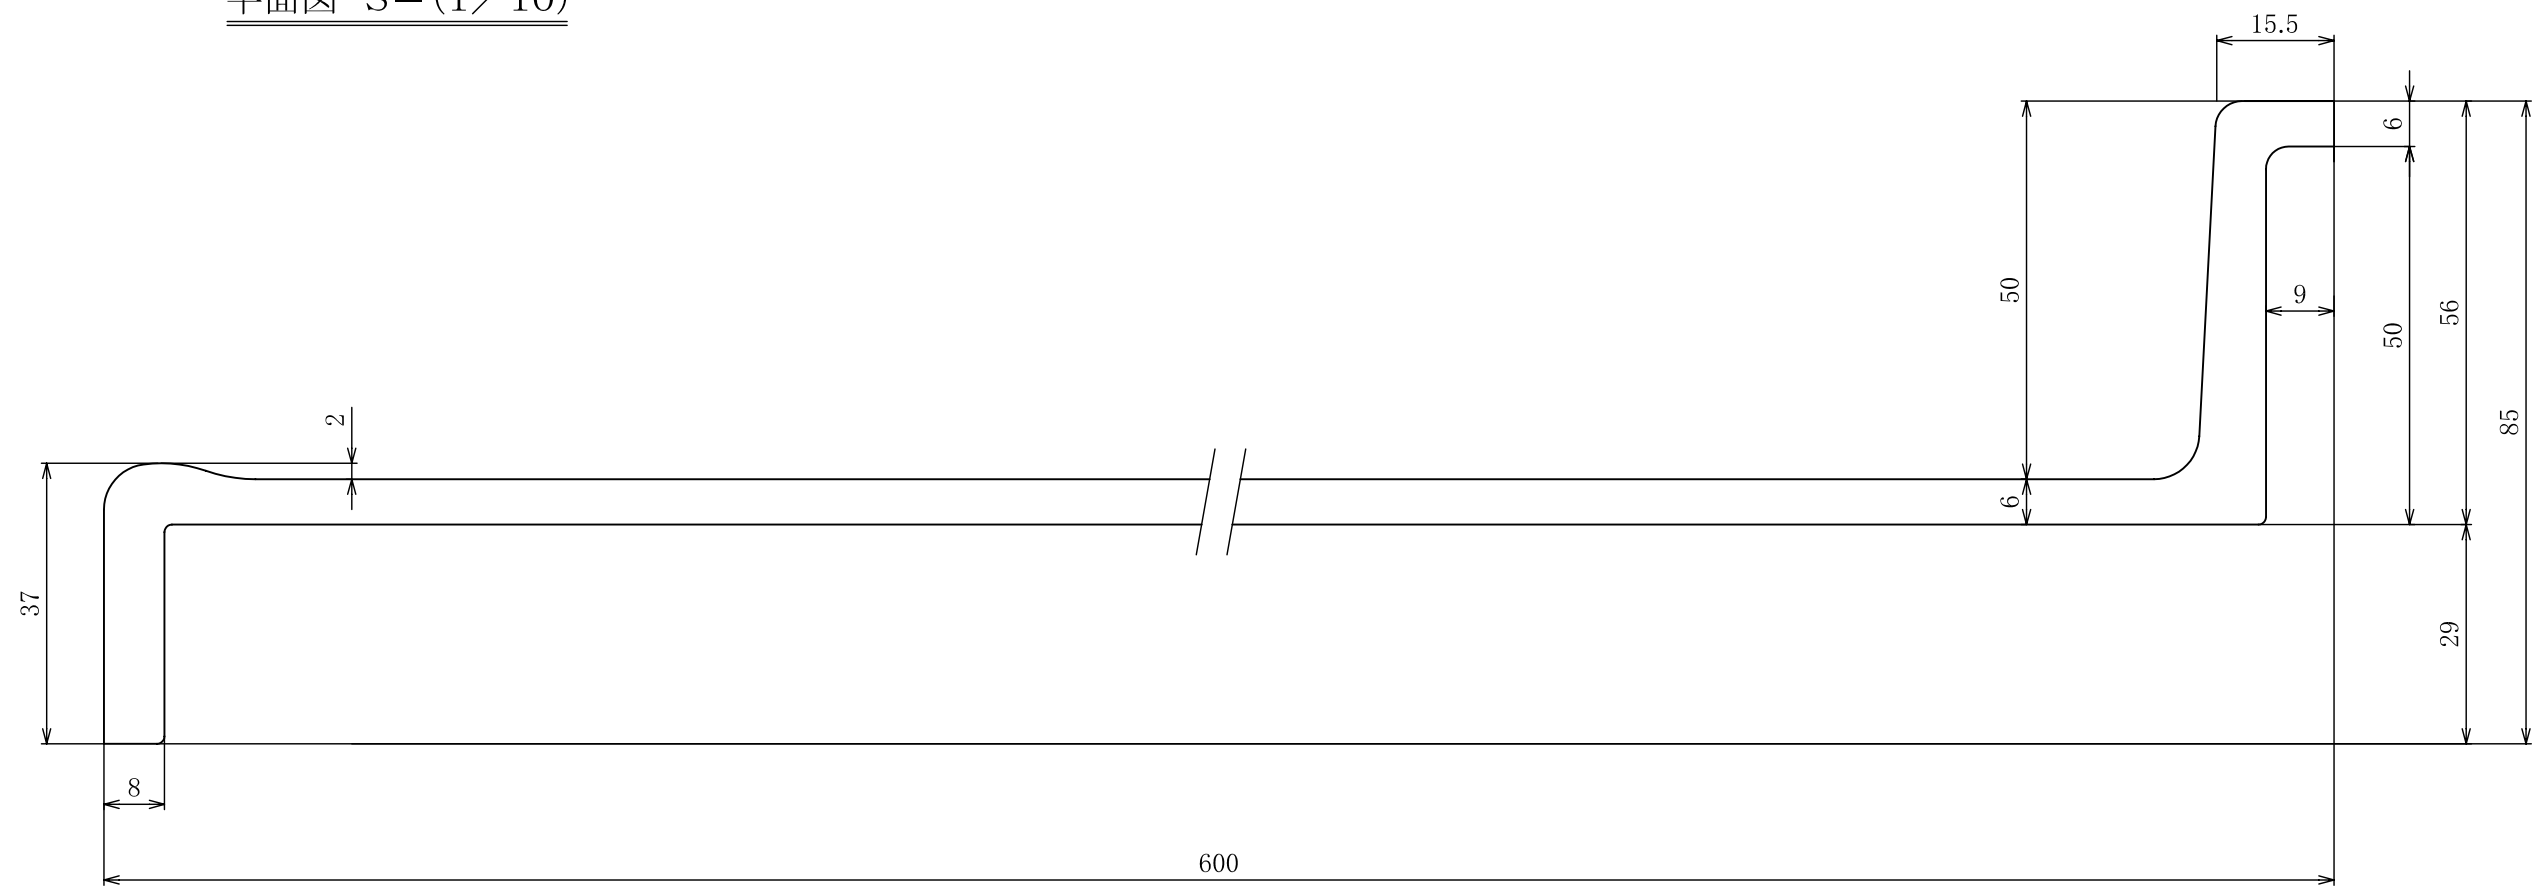

断面図 S=(1/1)

工事名		CV 0660 x 3600	
製品名	CV型カウンター(6mm)	尺度	1/1 1/10
<b>吉本産業株式会社</b>			