



No.	日付	改訂内容	担当
△
△	- -		

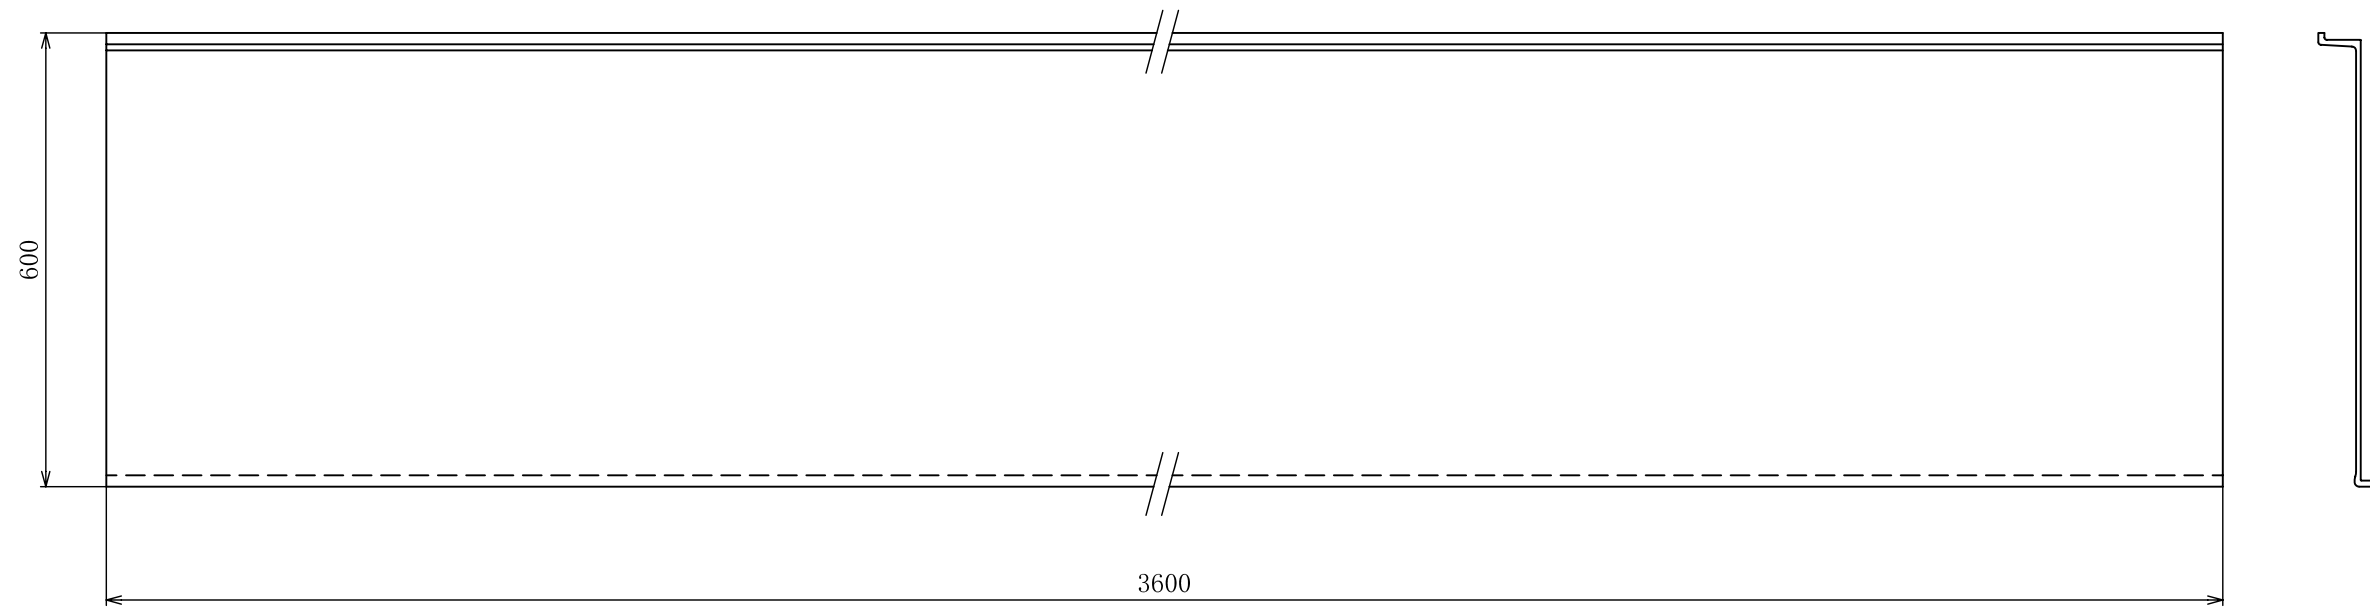

平面図 S=(1/10)

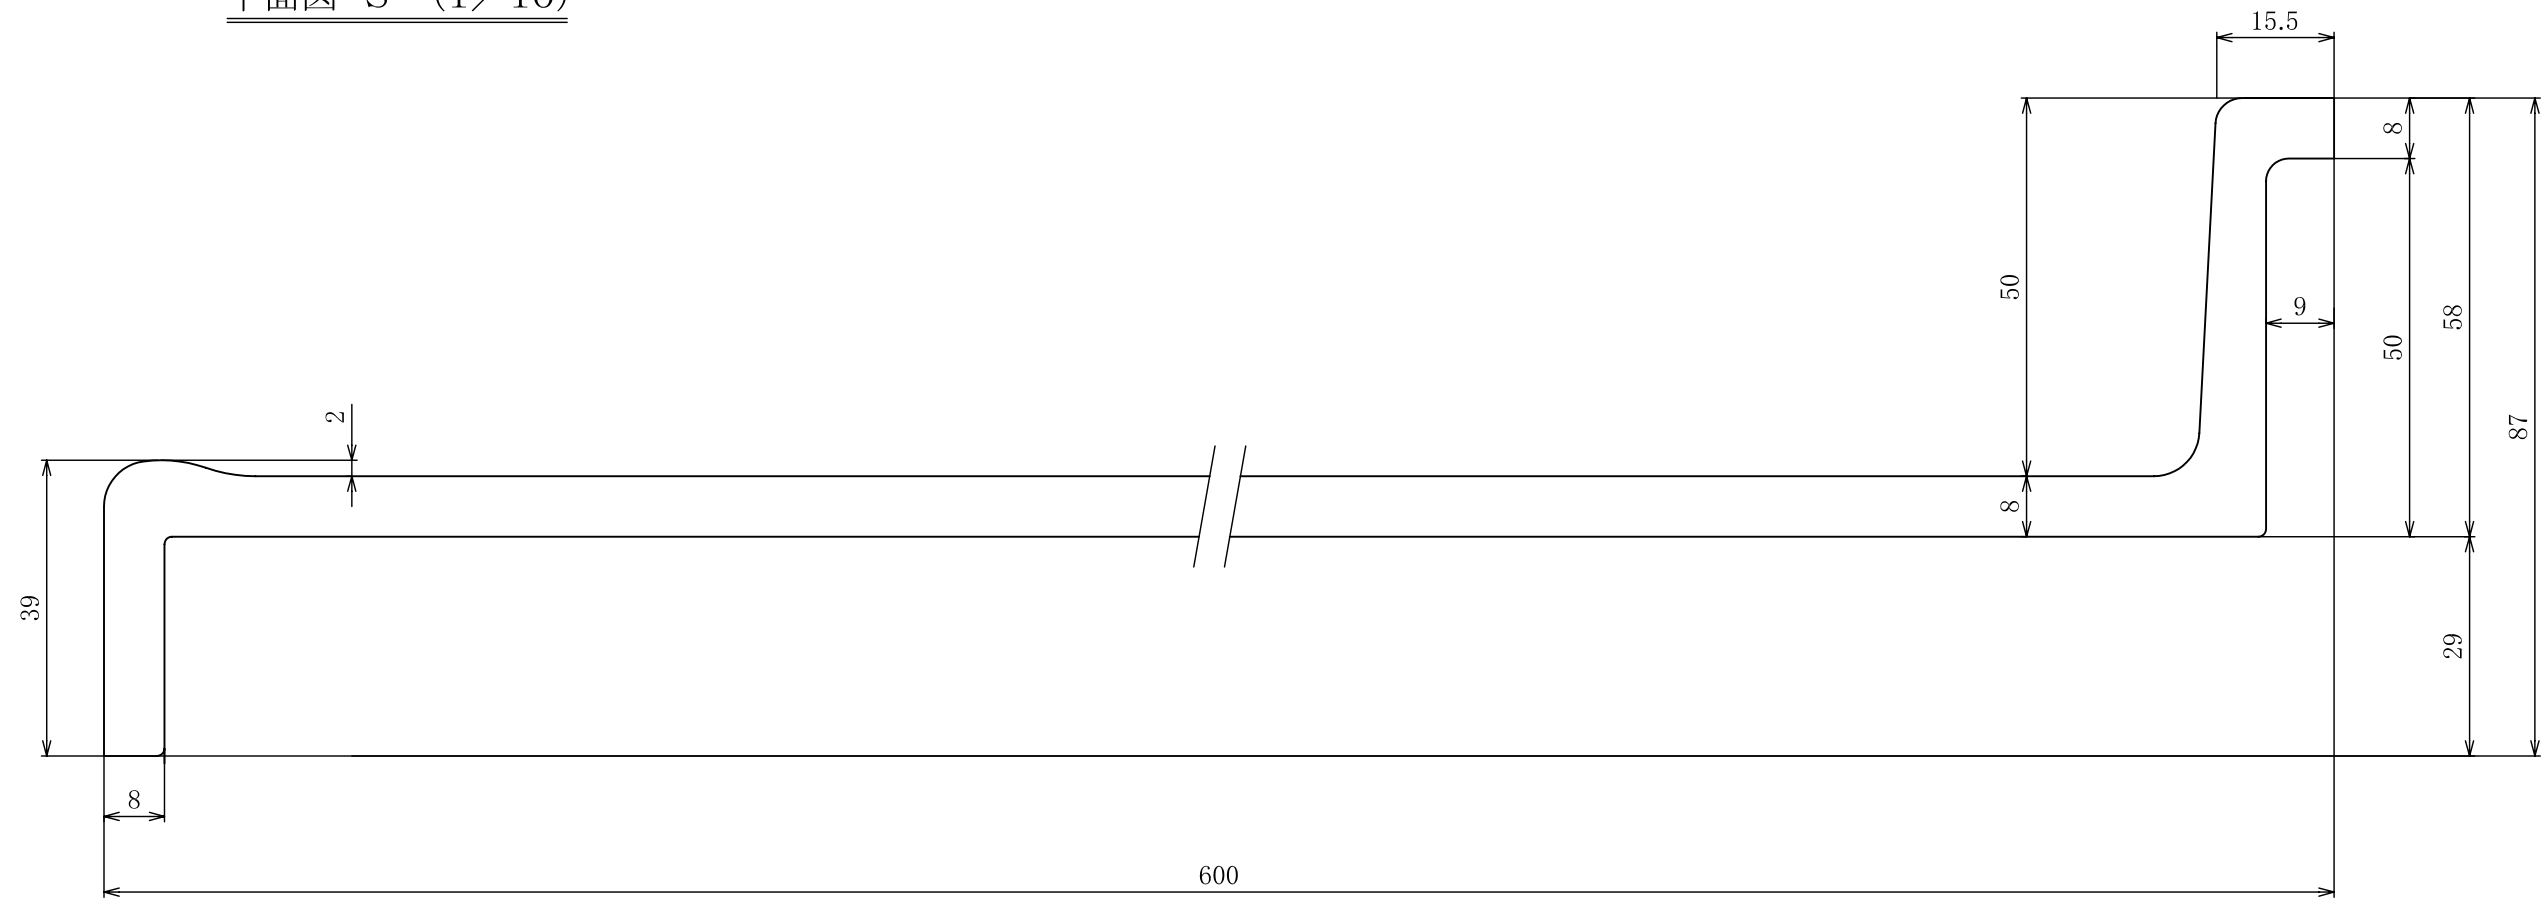

断面図 S=(1/1)

工事名		
CV 0860 x 3600		
製品名	尺度	1/1
CV型カウンター(8mm)		1/10
吉本産業株式会社		