



No.	日付	改訂内容	担当
△	...		
△	- -		

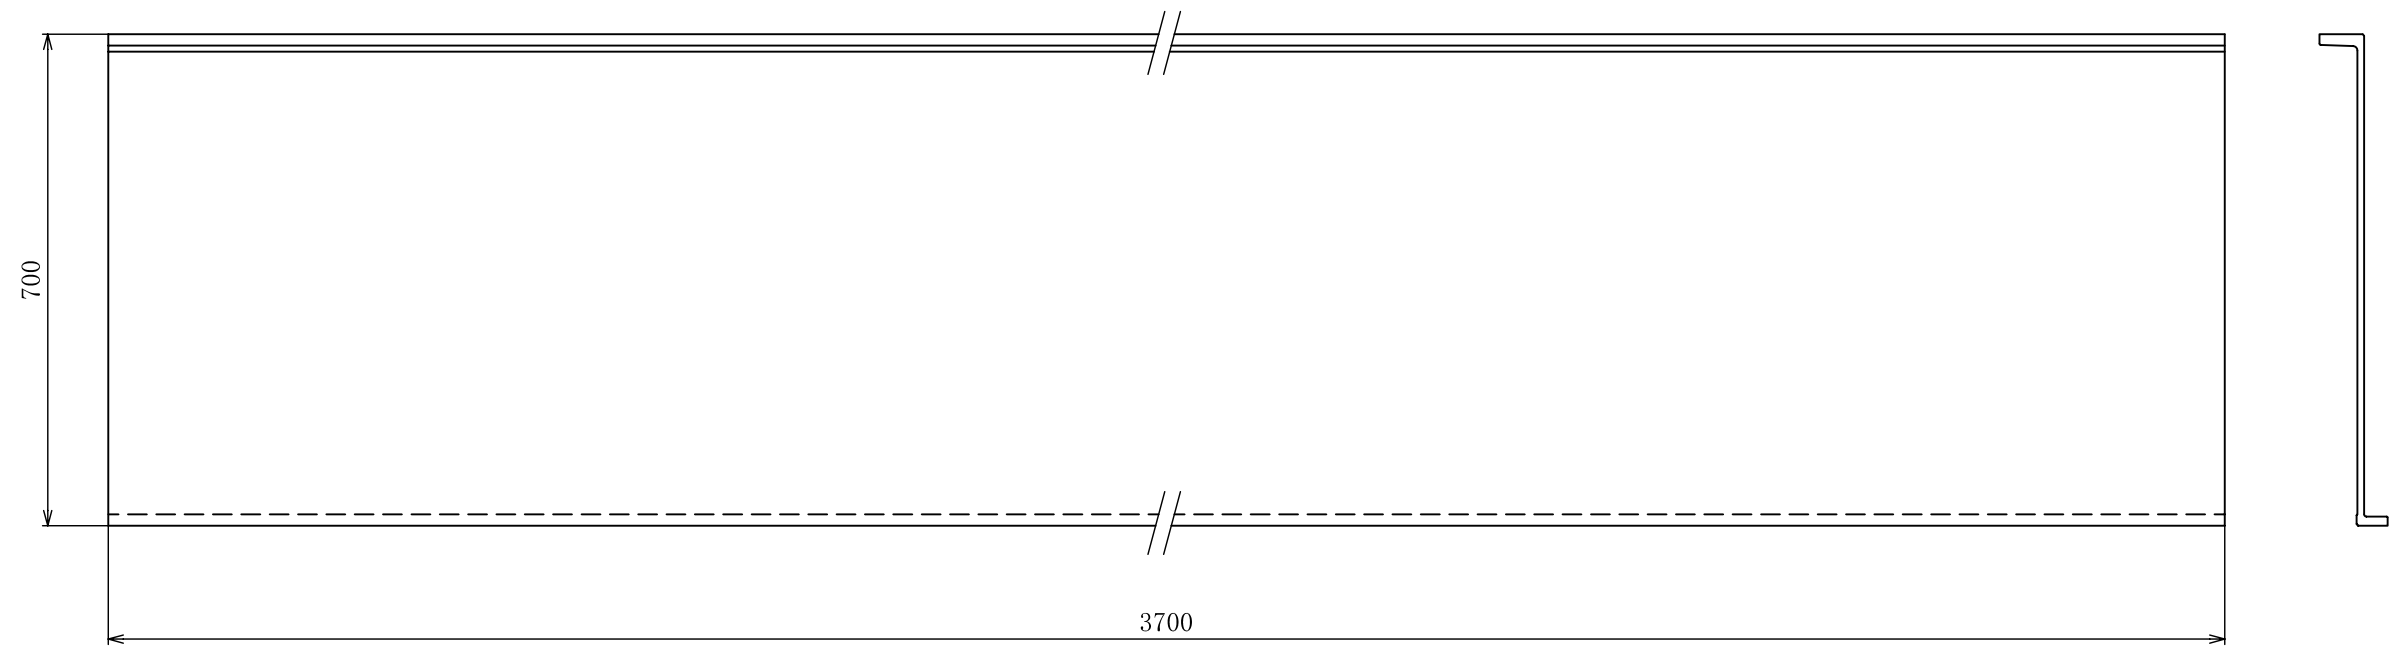

平面図 S=(1/10)

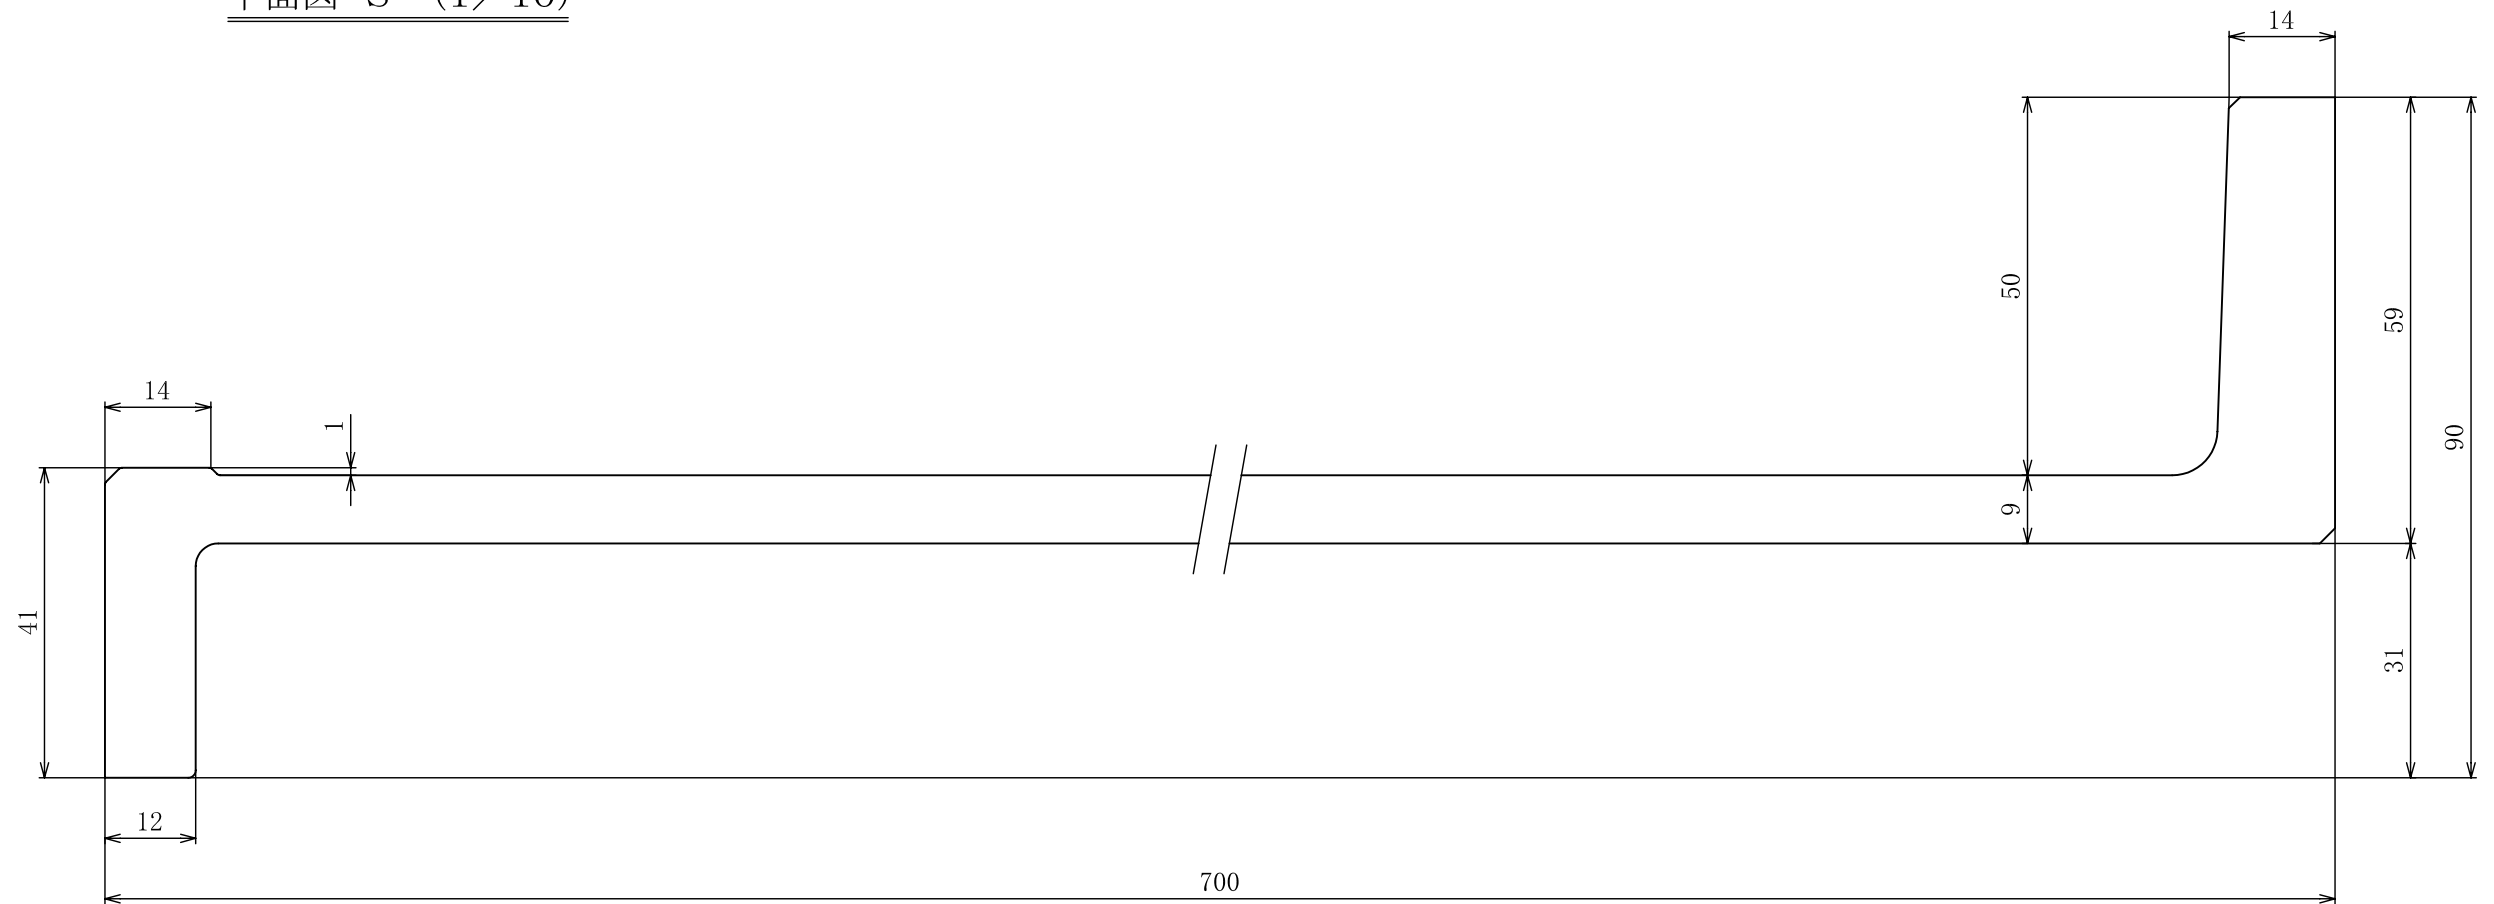

断面図 S=(1/1)

工事名		NC 0970 x 3600	
製品名	NC型カウンター(700D)	尺度	1/1 1/10
吉本産業株式会社			