


No.	目付	改訂内容	担当
△
△	- - -		

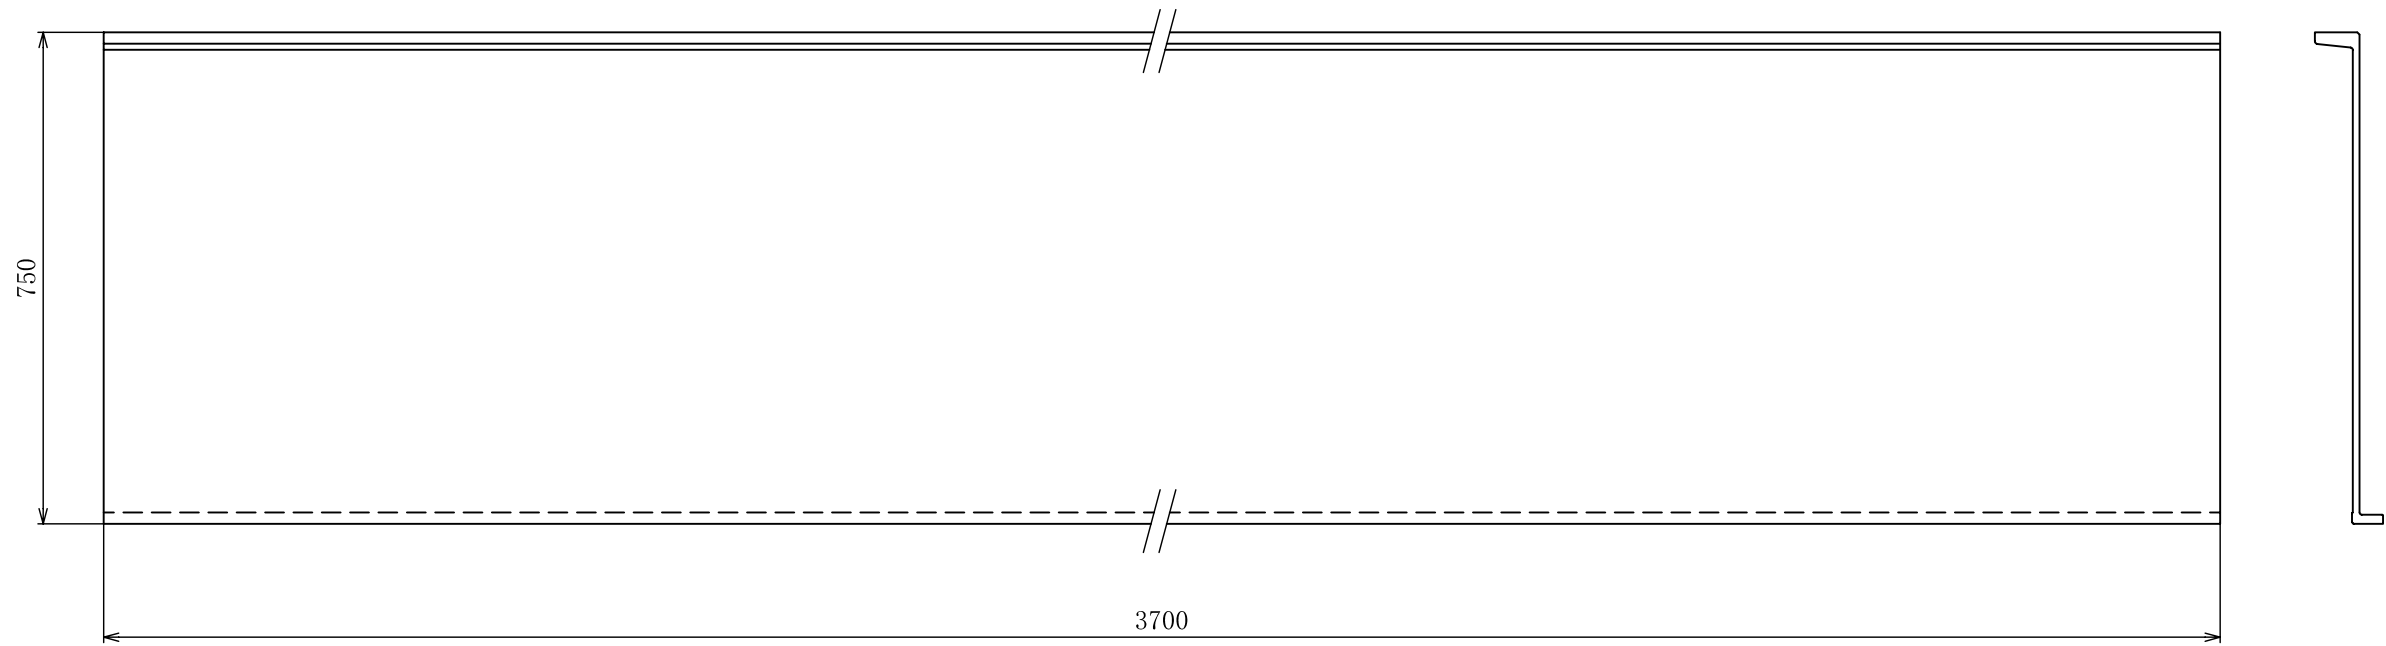

平面図 S=(1/10)



断面図 S=(1/1)

工事名		NC 0975 x 3700	
製品名	NC型カウンター(750D)	尺度	1/1 1/10
吉本産業株式会社			